


# Organizador de Proyectos

Cliente: \_\_\_\_\_

Fecha: \_\_\_\_\_

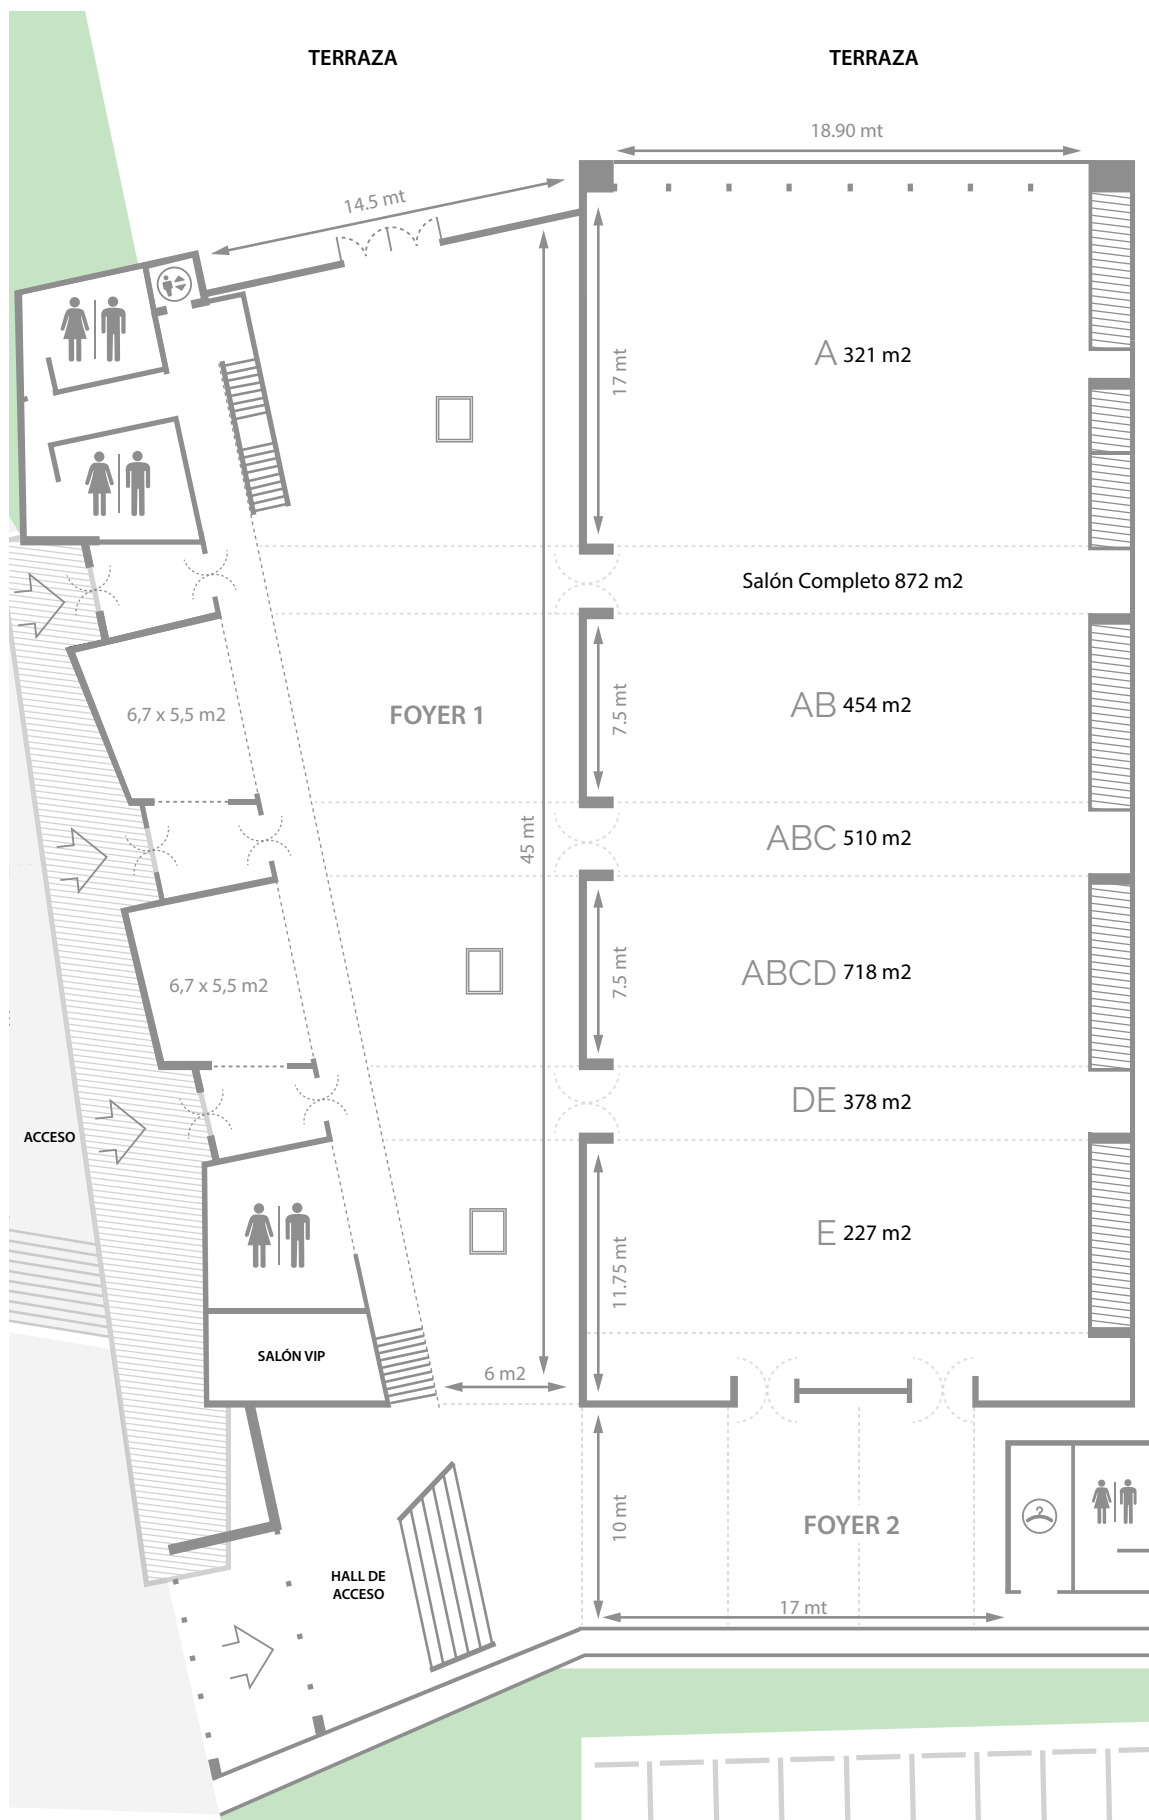

## MEDIDAS APROX. SALONES SIMULTANEOS

ESPACIOS	m <sup>2</sup>	LARGO	ANCHO	ALTO	AUDITORIO	ESCUELA	CENA	CENA BAILABLE	COCKTAIL
A	313	19	1,9	5,8	391	193	285	261	348
B	335	16	18,9	5,8	419	207	305	279	372
C	224	15	18,9	5,8	280	138	204	187	249

## MEDIDAS APROX. SALONES SEGÚN TRANSFORMACIÓN

## CAPACIDAD ESPACIOS

ESPACIOS	TRANSFORMACIÓN	M <sup>2</sup>	LARGO	ANCHO	ALTO	AUDITORIO	ESCUELA	CENA	CENA BAILABLE	COCKTAIL
1	A	321	17	18,9	5,8	402	198	292	268	357
2	A B	454	24	18,9	5,8	567	280	412	378	504
3	A B C	510	27	18,9	5,8	638	315	464	425	567
4	A B C D	718	38	18,9	5,8	898	443	653	599	798
5	E	227	12	18,9	5,8	284	140	206	189	252
6	D E	378	20	18,9	5,8	473	233	344	315	420
7	SALÓN COMPLETO	872	46	18,9	5,8	1.090	538	793	727	969
	Área Foyer 1	540	45	12	5,8	---	---	491	450	600
	Área Foyer 2	170	10	17	5,8	---	---	187	142	189

# Plano Vista General

